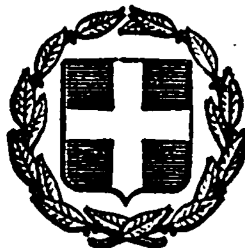


ΕΦΗΜΕΡΙΣ ΤΗΣ ΚΥΒΕΡΝΗΣΕΩΣ
ΤΗΣ ΕΛΛΗΝΙΚΗΣ ΔΗΜΟΚΡΑΤΙΑΣ

ΑΘΗΝΑ 31 ΔΕΚΕΜΒΡΙΟΥ 1984 | ΤΕΥΧΟΣ ΤΕΤΑΡΤΟ | ΑΡΙΘΜΟΣ ΦΥΛΛΟΥ 712

ΠΕΡΙΕΧΟΜΕΝΑ

ΑΠΑΛΛΟΤΡΙΩΣΕΙΣ

ΑΠΟΦΑΣΕΙΣ

ΑΠΑΛΛΟΤΡΙΩΣΕΙΣ

ΑΠΟΦΑΣΕΙΣ

Αριθ. 17615 (1)

Καθορισμός των ορίων του αιγιαλού και δημιουργία ζώνης παραλίας στη θέση «Αμμούδα» περιοχής Γάζι Ν. Ηρακλείου.

Ο ΝΟΜΑΡΧΗΣ ΗΡΑΚΛΕΙΟΥ

'Εχοντας υπόψη :

1. Τις διατάξεις των άρθρων 1 μέχρι και 7 του Α.Ν. 2344/1940 «περί αιγιαλού και παρλίας», όπως τροποποιήθηκαν και συμπληρώθηκαν με τις διατάξεις : α) του άρθρου 13 του Ν. 1070/80 και β) του άρθρου 23 του Ν. 1337/1983.

2. Τις διατάξεις της παρ. 9 του άρθρου 1 του Κεφαλαίου Β' της 0.208/181/26.4.82 (ΦΕΚ 214/26.4.82 Τεύχος Β') κοινής απόφασης των Υπουργών Προεδρίας Κυβερνήσεως και Οικονομικών «Αναμόρφωση Συλλογικών Οργάνων Γνωμοδοτικής και Αποφασιστικής αρμοδιότητας του Υπουργείου Οικονομικών».

3. Την από 12.10.82 έκθεση της «Επιτροπής καθορισμού των ορίων του αιγιαλού και παραλίας και θέσεων αμμοληψίας», που καθόρισε τα όρια του αιγιαλού και της παραλίας στη θέση Αμμούδα περιοχής Γάζι Ν. Ηρακλείου και το από Νοεμβρίου 1979 με κλίμακα 1 : 500 τοπογραφικό διάγραμμα του τοπογράφου μηχανικού Τ.Μ. Σεμετάκη, που θεώρησε τη 14.12.79 από τη Δ/νση Τεχνικών Υπηρεσιών της Νομαρχίας Ηρακλείου και συνοδεύει την 'Εκθεση της προαναφερόμενης Επιτροπής.

4. Τη σύμφωνη γνώμη του Γενικού Επιτελείου Ναυτικού, που διατυπώθηκε στρ 187.2/161/11.3.80 και 187.2/626/17.11.1982 έγγραφά του.

5. Τις διατάξεις του άρθρου 1 της παρ. 1 του Ν. 3200/55 (ΦΕΚ 97/Α/55) «περί διοικητικής αποκεντρώσεως» σε συνδυασμό με τις διατάξεις του από 28.6.55 Β.Δ/τος «περί εξαιρέσεως από της κατά το άρθρο 1 παρ. 1 του Ν. 3200/55 αρμοδιότητος των Νομαρχών, αντικειμένων τινών αρμοδιότητος του Υπουργού Οικονομικών», του Β.Δ. 704/1970 και του άρθρου 1 παρ. 5 του Π.Δ. 71/25.2.84, σχετικά με τη μεταβίβαση αρμοδιοτήτων του Υπουργού Οικονομικών στους Νομάρχες και στις περιφερειακές Αρχές διανομαρχιακού επιπέδου, αποφασίζουμε :

1. Επικυρώνουμε την από 12.10.82 'Εκθεση της Επιτροπής καθορισμού των ορίων του αιγιαλού και παραλίας και θέσεων αμμοληψίας, καθώς και το από Νοεμβρίου 1979 τοπογραφικό διάγραμμα, που τη συνοδεύει, το οποίο συντάχτηκε από το Γ.Μ. Σενετάκη τοπογράφο - μηχανικό, με κλίμακα 1 : 500 και θεωρήθηκε τη 14.12.79 από τη Δ/νση Τεχνικών Υπηρεσιών της Νομαρχίας Ηρακλείου, επί του οποίου η πιο πάνω Επιτροπή, με κόκκινη γραμμή καθόρισε τα όρια του αιγιαλού, στη θέση Αμμούδα περιοχής Γάζι Ν. Ηρακλείου και με κίτρινη γραμμή τα όρια της παραλίας στην ίδια θέση.

2. Η παρούσα απόφαση μαζί με την 'Εκθεση και το διάγραμμα, που προαναφέραμε, να δημοσιευθούν στην Εφημερίδα της Κυβερνήσεως σύμφωνα με τις διατάξεις του άρθρου 13 του Ν. 1078/1980.

Ηράκλειο, 17 Δεκεμβρίου 1984

Ο Νομάρχης
ΚΥΡ. ΓΕΩΡΓΙΑΔΗΣ

ΕΚΘΕΣΗ

Επιτροπής Καθορισμού των ορίων αιγιαλού και παραλίας Ν. Ηρακλείου.

Στο Ηράκλειο σήμερα 12η του μηνός Οκτωβρίου 1982 οι :

1. Νικόλαος Μπερβανάκης αναπληρωτής Β' Οικον. Εφόρου Ηρακλείου, ως Πρόεδρος.

2. Νικόλαος Καπετανάκος, αναπληρωτής Δ/ντή Δ/νσεως Τεχνικών Υπηρεσιών Ν. Ηρακλείου, ως Μέλος.

3. Κων/νος Παλιεράκης, αναπληρωτής Λιμενάρχη Κεντρικού Λιμεναρχείου Ηρακλείου, ως Μέλος.

Αποτελέσαμε την Επιτροπή καθορισμού των ορίων αιγιαλού και παραλίας που προβλέπει το άρθρ. 74 του Π.Δ. 636/77 όπως συγχωνεύθηκε με την υπ' αριθ. Ο. 208/181/26.4.82 κοινή απόφαση των Υπουργών Προεδρίας Κυβερνήσεως και Οικονομικών και συγκροτήθηκε με την υπ' αρ. 9148/23.6.82 απόφαση του Νομάρχη Ηρακλείου, συγκεντρωθήκαμε στα

κατάστημα της Β' Οικον. Εφορίας Ηρακλείου και αφού λάβαμε υπόψη μας :

α) Την από 29.11.79 αίτηση του Ομίλου Φιλάθλων Ηρακλείου με την οποία ζητά τον καθορισμό οριογραμμής αιγιαλού και παραλίας στη θέση ΑΜΜΟΥΔΑ περιοχής Γάζι Μαλεβιζίου.

β) Το από Νοέμβριο 1979 τοπογραφικό και υψομετρικό διάγραμμα με κλίμακα 1 : 500 του Τοπογράφου Μηχανικού Γ. Σενετάκη που ελέχθηκε και θεωρήθηκε τη 14.12.79 από τον Τοπογράφο Μηχανικό της Δ/νσεως Τεχνικών Υπ. Ν. Ηρακλείου Νικολάου Καπετανάκη.

γ) Τις διατάξεις του Α.Ν. 2344/40 όπως αυτός τροποποιήθηκε καθώς και την περί αιγιαλού δικαστηριακή και Διοικητική Νομαλογία.

δ) Τη δια της επιτοπίου μεταβάσεως σχηματισθείσα αντίληψη περί του πλάτους της βρεχόμενης ζώνης ξηράς και λοιπά στοιχεία.

ε) Το υπ' αρ. 187.2/161/11.3.80 έγγραφο του Γενικού Επιτελείου Ναυτικού και τις υποδείξεις που αναφέρονται σ' αυτό, αποφασίζει :

1. Καθορίζει επί του ως άνω τοπογραφικού διαγράμματος:

α) Την οριογραμμή αιγιαλού δια συνεχούς ερυθράς πολυγωνικής γραμμής από 1 μέχρι το σημείο 6 της οποίας οι κοφυρές εξασφαλίζονται από σταθερά σημεία.

β) Την οριογραμμή της παραλίας δια συνεχούς κιτρίνης πολυγωνικής γραμμής από 1' μέχρι το σημείο 7' της οποίας οι κορυφές εξασφαλίζονται από σταθερά σημεία.

2. Αποφαίνεται ότι δεν υφίσταται παλαιός αιγιαλός.

Η Επιτροπή

Ο Πρόεδρος (υπογραφή)	Τα Μέλη (υπογραφές)

Τοπογραφικό Υψομετρικό Διάγραμμα

ΔΙΑ ΤΟΝ ΚΑΘΟΡΙΣΜΟΝ ΑΙΓΙΑΛΟΥ ΚΑΙ ΠΑΡΑΛΙΑΣ


ΕΙΣ ΘΕΣΙΝ: ΤΟΠ ΑΛΤΙ Ακτής ΑΜΜΟΥΔΑΣ

:ΗΡΑΚΛΕΙΟΥ ΚΡΗΤΗΣ

κλίμαξ 1:500

Ο Συντάξας

Εργασία ύπαίθρου:	ΗΡΑΚΛΕΙΟΝ
Σχεδιασις	ΝΟΕΜΒΡΙΟΣ 1979

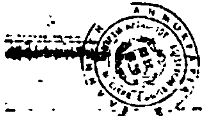

Οριογραμμή αιγιαλού
Οριογραμμή παραλίας

Χανδάκι 12-10-1982
Η Επιτροπή

19-9-84

Θ Α Λ Α Σ Σ Α

ΑΜΜΟΥ

έχει καθορισθεί ο αιγιαλός και η παραλία με την υπ' αριθ 6956/[illegible]3.76 απόφαση Νομάρχη Πρεβέζης

Θ σταθερό

σταθερό

Κ σταθερό

Ω σταθερό

Η σταθερό

δρόμος

Απόσπασμα Χάρτου Περιοχής

ΚΛΙΜΑΞ 1:20.000

Βορράς

θέσις αποτυπώσεως

θάλασσα

Ραδιοφωνικός Σταθμός

Αριθ. 17617 (2)

Καθορισμός των ορίων του αιγιαλού και δημιουργία ζώνης παραλίας στη θέση «'Ασπρος 'Αμμος» περιοχής Αχλάδας Ν. Ηρακλείου.

Ο ΝΟΜΑΡΧΗΣ ΗΡΑΚΛΕΙΟΥ

'Εχοντας υπόψη:

1. Τις διατάξεις των άρθρων 1 μέχρι και 7 του Α.Ν. 2344/1940 «περί αιγιαλού και παραλίας», όπως τροποποιήθηκαν και συμπληρώθηκαν με τις διατάξεις: α) του άρθρου 13 του Ν. 1078/80 και β) του άρθρου 23 του Ν. 1337/1983.

2. Τις διατάξεις της παρ. 9 του άρθρου 1 του κεφαλαίου Β' της Ο.208/181/26.4.82 (ΦΕΚ 214/26.4.82 Τεύχος Β') κοινής απόφασης των Υπουργών Προεδρίας Κυβερνήσεως και Οικονομικών «Αναμόρφωση Συλλογικών Οργάνων Γνωμοδοτικής και Αποφασιστικής αρμοδιότητας του Υπουργείου Οικονομικών».

3. Την από 8.8.84 'Εκθεση της «Επιτροπής καθορισμού των ορίων του αιγιαλού και παραλίας και θέσεων αμμοληψίας», που καθόρισε τα όρια του αιγιαλού και της παραλίας στη θέση Ασπρός 'Αμμος περιοχής Αχλάδας Ν. Ηρακλείου και το από Μαΐου 1980 με κλίμακα 1 : 500 τοπ/κό διάγραμμα του πολιτικού - μηχανικού Αλεξάνδρου Μακατουνάκη, που θεωρήθηκε την 20.10.82 από τη Δ/νση Τεχνικών Υπηρεσιών της Νομαρχίας Ηρακλείου και συνοδεύει την 'Εκθεση της προαναφερόμενης Επιτροπής.

4. Τη σύμφωνη γνώμη του Γενικού Επιτελείου Ναυτικού, που διατυπώθηκε στα 187.2/130/1.4.83 και 172.2/205/11.5.84 έγγραφά του.

5. Τις διατάξεις του άρθρου 1 της παρ. 1 του Ν. 3200/55 (ΦΕΚ 97/Α/55) «περί διοικητικής αποκεντρώσεως» σε συνδυασμό με τις διατάξεις του από 28.6.55 Β.Δ/τος «περί εξαιρέσεως από της κατά το άρθρο 1 παρ. 1 του Ν. 3200/55 αρμοδιότητος των Νομαρχών, αντικειμένων τινών αρμοδιότητος του Υπουργού Οικονομικών», του Β.Δ. 704/1970 και του άρθρου 1 παρ. 5 του Π.Δ. 71/25.2.84, σχετικά με τη μεταβίβαση αρμοδιοτήτων του Υπουργού Οικονομικών στους Νομάρχες και στις περιφερειακές Αρχές διανομαρχιακού επιπέδου, αποφασίζουμε:

1. Επικυρώνουμε την από 8.8.84 'Εκθεση της Επιτροπής καθορισμού των ορίων του αιγιαλού και παραλίας και θέσεων αμμοληψίας, καθώς και το από Μαΐου 1980 τοπογραφικό διάγραμμα, που τη συνοδεύει, το οποίο συντάχτηκε από τον Αλέξανδρο Μακατουνάκη μηχανικό, με κλίμακα 1 : 500 και θεωρήθηκε την 20.10.82 από τη Δ/νση Τεχνικών Υπηρεσιών της Νομαρχίας Ηρακλείου, επί του οποίου η πιο πάνω Επιτροπή, με κόκκινη γραμμή καθόρισε τα όρια του αιγιαλού, στη θέση 'Ασπρος 'Αμμος περιοχής Αχλάδας Ν. Ηρακλείου και με κίτρινη γραμμή τα όρια της παραλίας στην ίδια θέση.

2. Η παρούσα απόφαση μαζί με την 'Εκθεση και το διάγραμμα, που προαναφέραμε να δημοσιευτούν στην Εφημερίδα της Κυβερνήσεως σύμφωνα με τις διατάξεις του άρθρου 13 του Ν. 1078/80.

Ηράκλειο, 17 Δεκεμβρίου 1984

Ο Νομάρχης
ΚΥΡ. ΓΕΩΡΓΙΑΔΗΣ

ΕΚΘΕΣΗ

Επιτροπής Καθορισμού των ορίων αιγιαλού και παραλίας Ν. Ηρακλείου.

Στο Ηράκλειο σήμερα 8η μηνός Ιουλίου 1983 οι:

1. Νικόλαος Μπερβανάκης, αναπληρωτής Β' Οικον. Εφόρου Ηρακλείου, ως Πρόεδρος

2. Νικόλαος Καπετανάκος, αναπληρωτής Δ/ντή Δ/νσεως Τεχνικών Υπηρεσιών Ν. Ηρακλείου, ως Μέλος.

3. Κων/νος Παλιεράκης, αναπληρωτής Λιμενάρχη Κεντρικού Λιμεναρχείου Ηρακλείου, ως Μέλος.

Αποτελέσαμε την Επιτροπή καθορισμού των ορίων αιγιαλού και παραλίας που προβλέπει το άρθρο 74 του Π.Δ. 636/1977, όπως συγχωνεύτηκε με την υπ' αρ. 0.208/181/26.4.82 κοινή απόφαση των Υπουργών Προεδρίας Κυβερνήσεως και Οικονομικών και που συγκροτήθηκε με την υπ' αρ. 9148/23.6.82 απόφαση του Νομάρχη Ηρακλείου συγκεντρωθήκαμε στο κατάστημα της Β' Οικον. Εφορίας Ηρακλείου αφού λάβαμε υπόψη μας:

1. Την από 9.2.82 αίτηση του Αλεξάνδρου Μακατουνάκη με την οποία ζητά τον καθορισμό οριογραμμής αιγιαλού και παραλίας στη θέση 'Ασπρος 'Αμμος περιοχής Αχλάδας.

2. Το από Μαΐου 1980 τοπογραφικό και υψομετρικό διάγραμμα με κλίμακα 1 : 500 του πολιτικού μηχανικού Αλεξάνδρου Μακατουνάκη που ελέγχθηκε από τον τυπογράφο Μηχανικό της Δ.Τ.Υ.Ν.Η Ν. Καπετανάκο την 27.9.82 θεωρήθηκε από το Δ/ντή της Δ/νσεως Τεχνικών Υπηρεσιών Ν. Ηρακλείου Ι. Μιμίδη την 20.10.82.

3. Τις διατάξεις του Α.Ν. 2344/40 όπως αυτός τροποποιήθηκε καθώς και την περί αιγιαλού δικαστηριακή και διοικητική Νομολογία.

4. Τη δια της επιτοπίου μεταβάσεως σχηματισθείσα αντίληψη περί του πλάτους της βρεχομένης ζώνης της ξηράς και λοιπά στοιχεία.

5. Το με αρ. 187.2/130/1.4.83 έγγραφο του ΓΕΝ και τις υποδείξεις που αναφέρονται σ' αυτό, αποφασίζει:

1. Καθορίζει επί του ως άνω τοπογραφικού διαγράμματος:

α) Την οριογραμμή αιγιαλού δια συνεχούς ερυθράς πολυγωνικής γραμμής από 1 μέχρι το σημείο 22 της οποίας οι κορυφές εξασφαλίζονται από σταθερά σημεία.


β) Την οριογραμμή της παραλίας δια συνεχούς κιτρίνης πολυγωνικής γραμμής από 1' μέχρι το σημείο 8' της οποίας οι κορυφές εξασφαλίζονται από σταθερά σημεία.


2. Αποφαίνεται ότι δεν υφίσταται παλαιός αιγιαλός.

3. Εντός της ζώνης της παραλίας δεν υπάρχουν κτίσματα.

Ο Πρόεδρος
ΝΙΚΟΛΑΟΣ ΜΠΕΡΒΑΝΑΚΗΣ

Τα Μέλη
ΝΙΚ. ΚΑΠΕΤΑΝΑΚΟΣ ΚΩΝ/ΝΟΣ ΠΑΛΙΕΡΑΚΗΣ

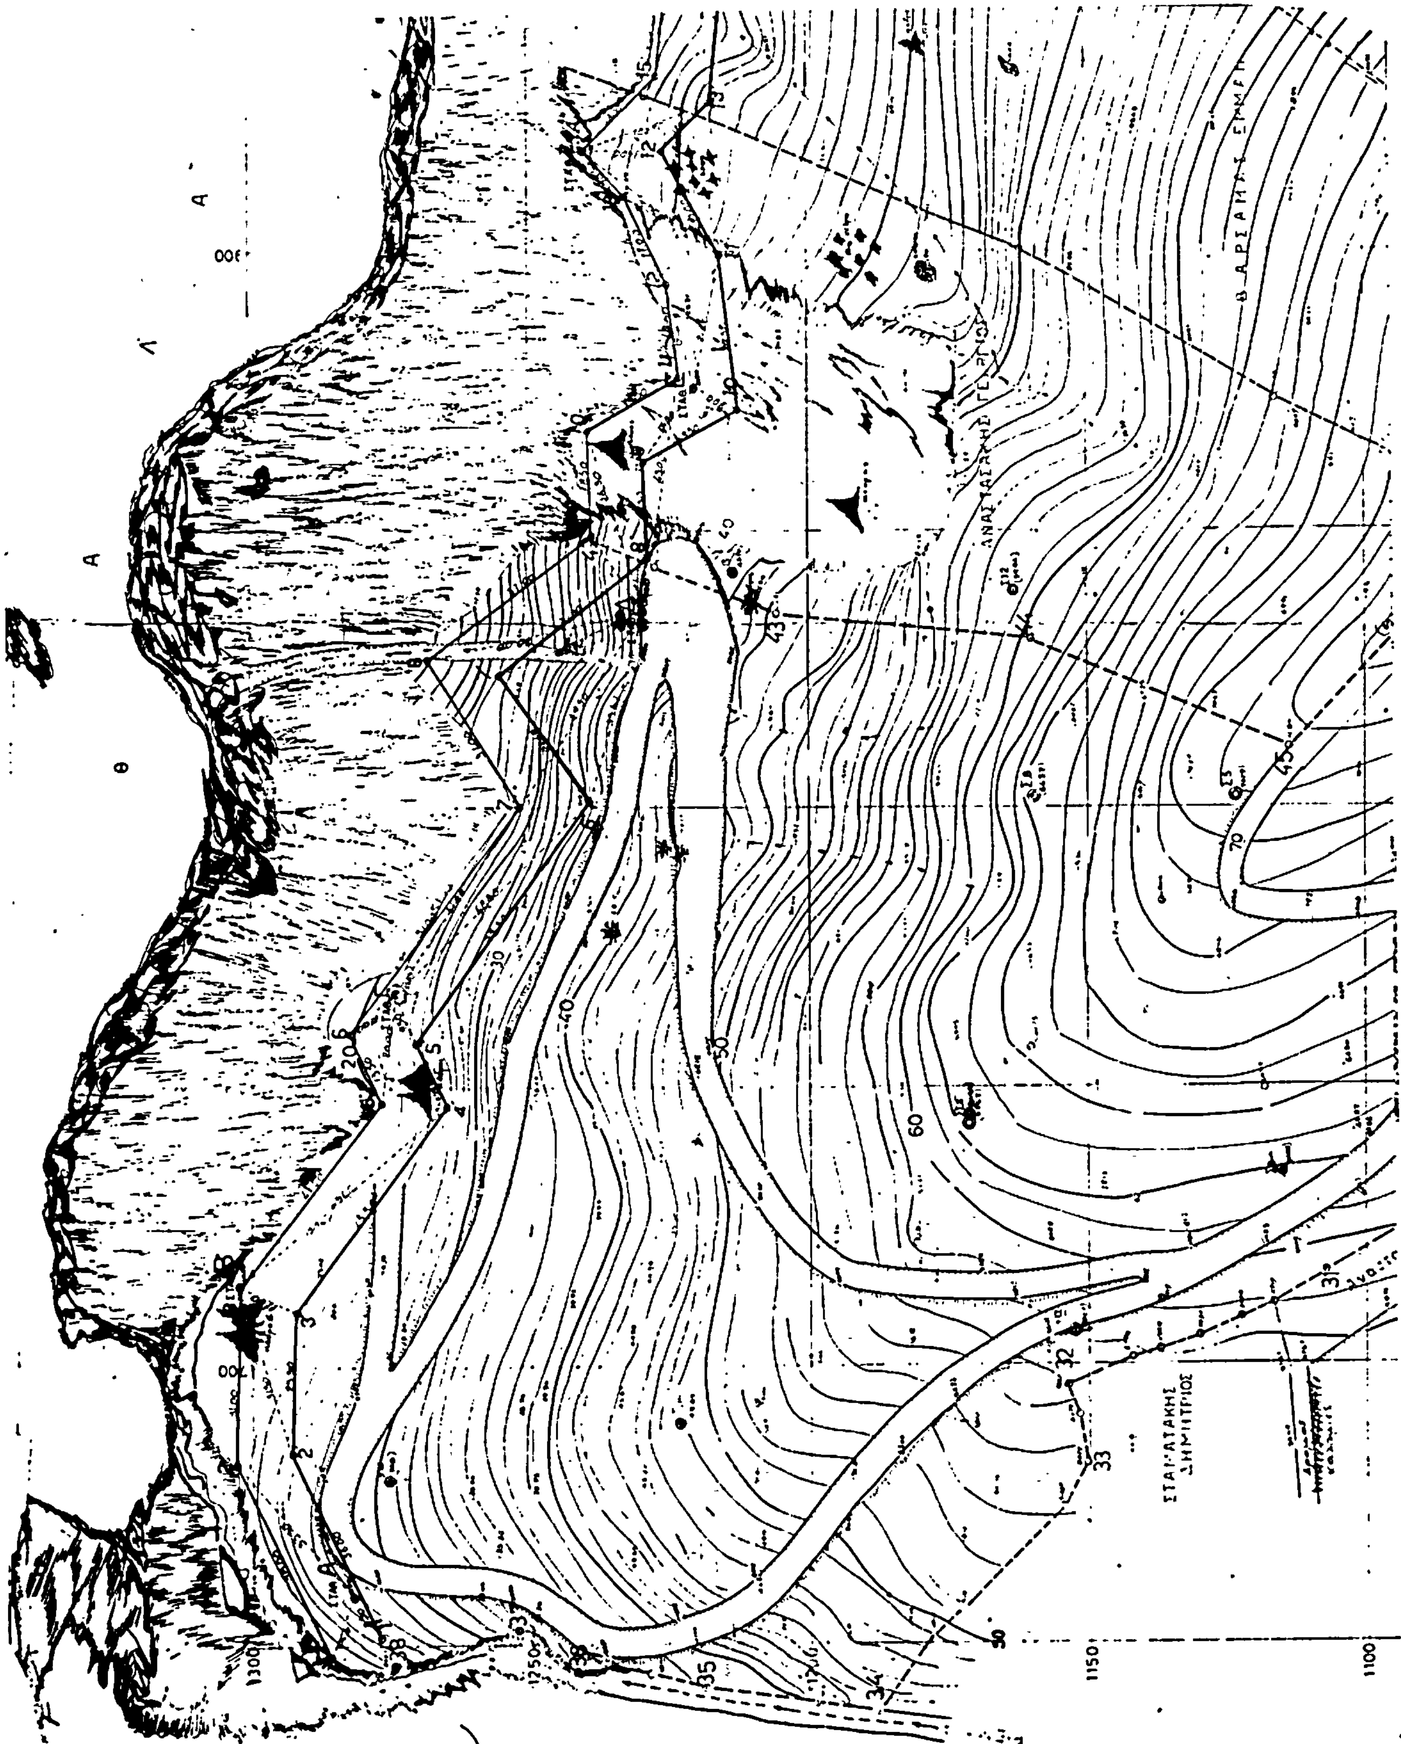
Θ
Α
Λ
Α
1300
1250
1150
1100

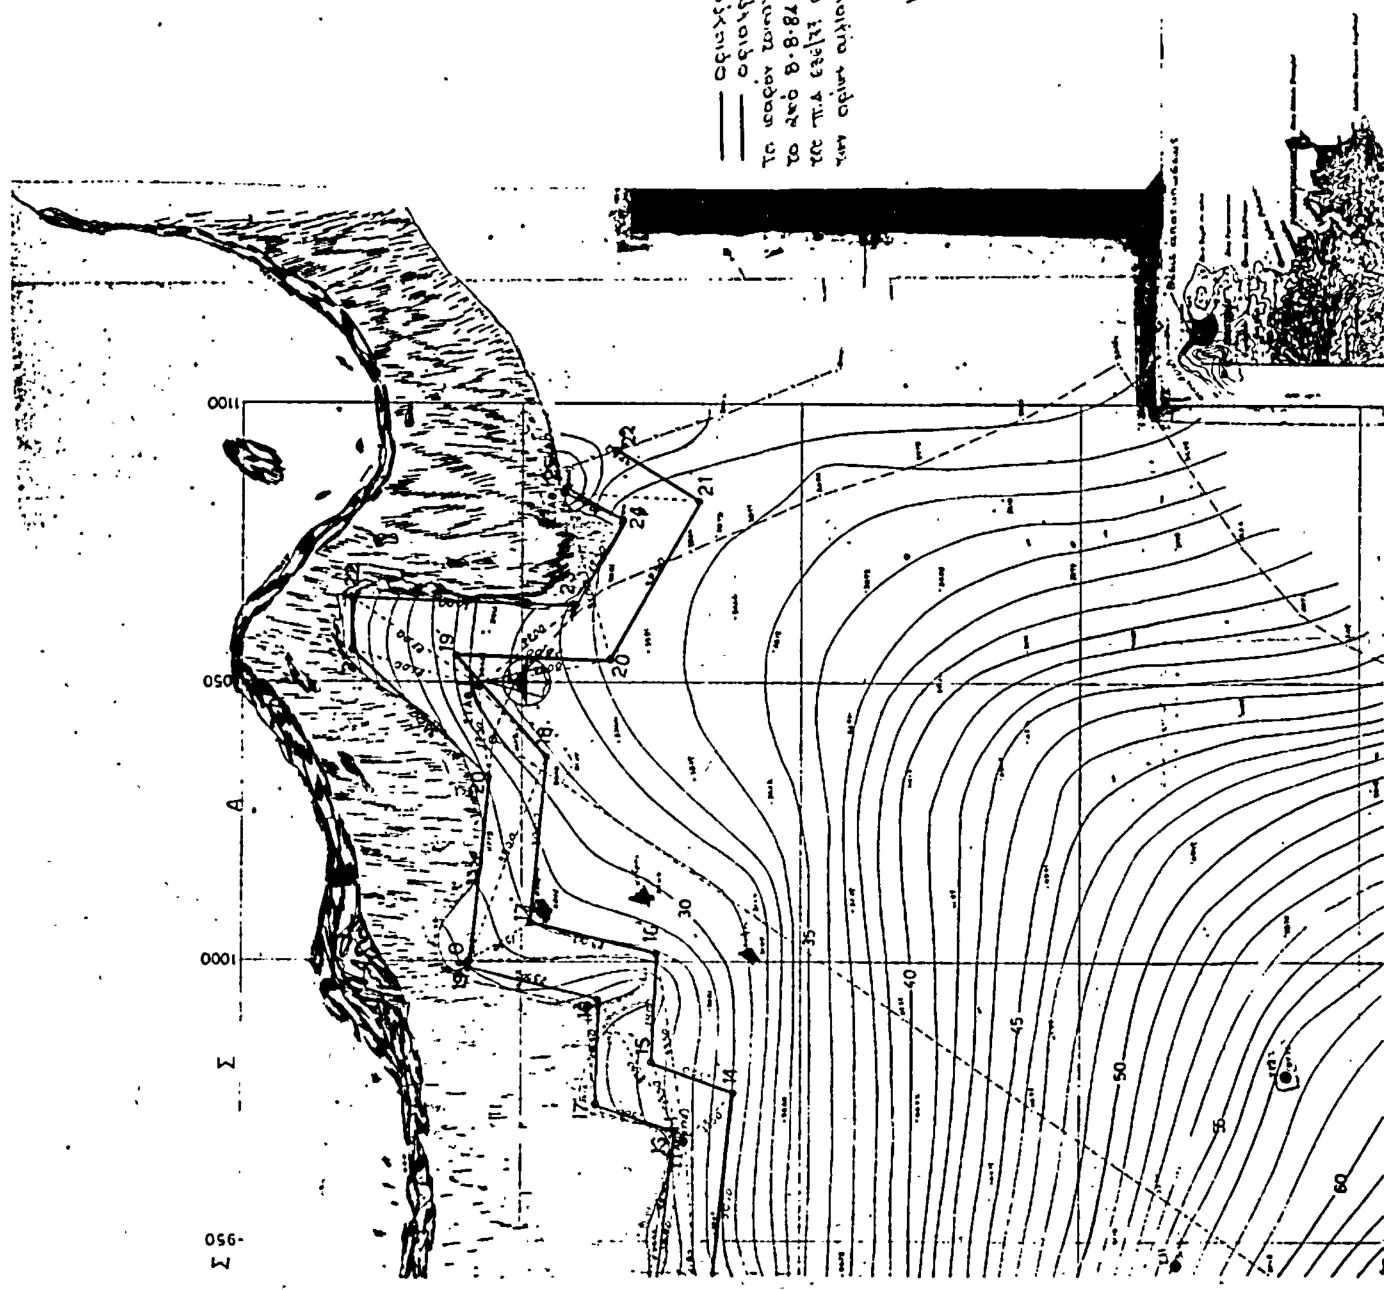
Η ΕΠΙΤΡΟΠΗ
8-8-82
30
35
40
45
50
60
1100
1050
1000
-950

ΠΑΣΠΑΡΑΚΗΣ ΕΜΜ

ΑΜΠΕΛΟΣ

ΝΕΟΦΥΤΑ

ΚΑΠΕΤΑΝΑΚΟΣ ΝΙΚ 65

694,29 m^2

προς κοινοτ. οδό Αγ. Πελαγίας

ΑΥΛΑΚΙ

1050

1000

ΤΟΠΟΓΡΑΦΙΚΟ ΥΨΟΜΕΤΡΙΚΟ ΔΙΑΓΡΑΜΜΑ

ΔΙΑ ΤΟΝ ΚΑΘΟΡΙΣΜΟ
ΑΙΓΙΑΛΟΥ ΚΑΙ ΠΑΡΑΛΙΑΣ

Θέσις : ΑΣΠΡΟΣ ΑΜΜΟΣ
Χωρίο : ΑΧΛΑΔΑ
Επαρχία ΜΑΛΕΒΥΖΙΟΥ
Νομός : ΗΡΑΚΛΕΙΟΥ

ΚΛΙΜΑΞ 1:500

ΕΛΕΓΧΘΗ
Ηράκλειο 27-9-82
Ο Μηχαν.


Νικ. Καπετανάκος
Τοπ. Μηχαν.


ΕΘΕΩΡΗΘΗ
Ηράκλειο 20-10-82
Ο Δ/ντής Τ.Υ.Ν Ηρακλείου

Ηράκλειο
Μαΐος 1980

Ο ΣΥΝΤΑΞΑΣ
Πολιτικός Μηχανικός
Ηράκλειο - Κρήτης

Ακριβές Αντίγραφο
6-12-1984

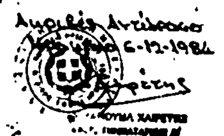

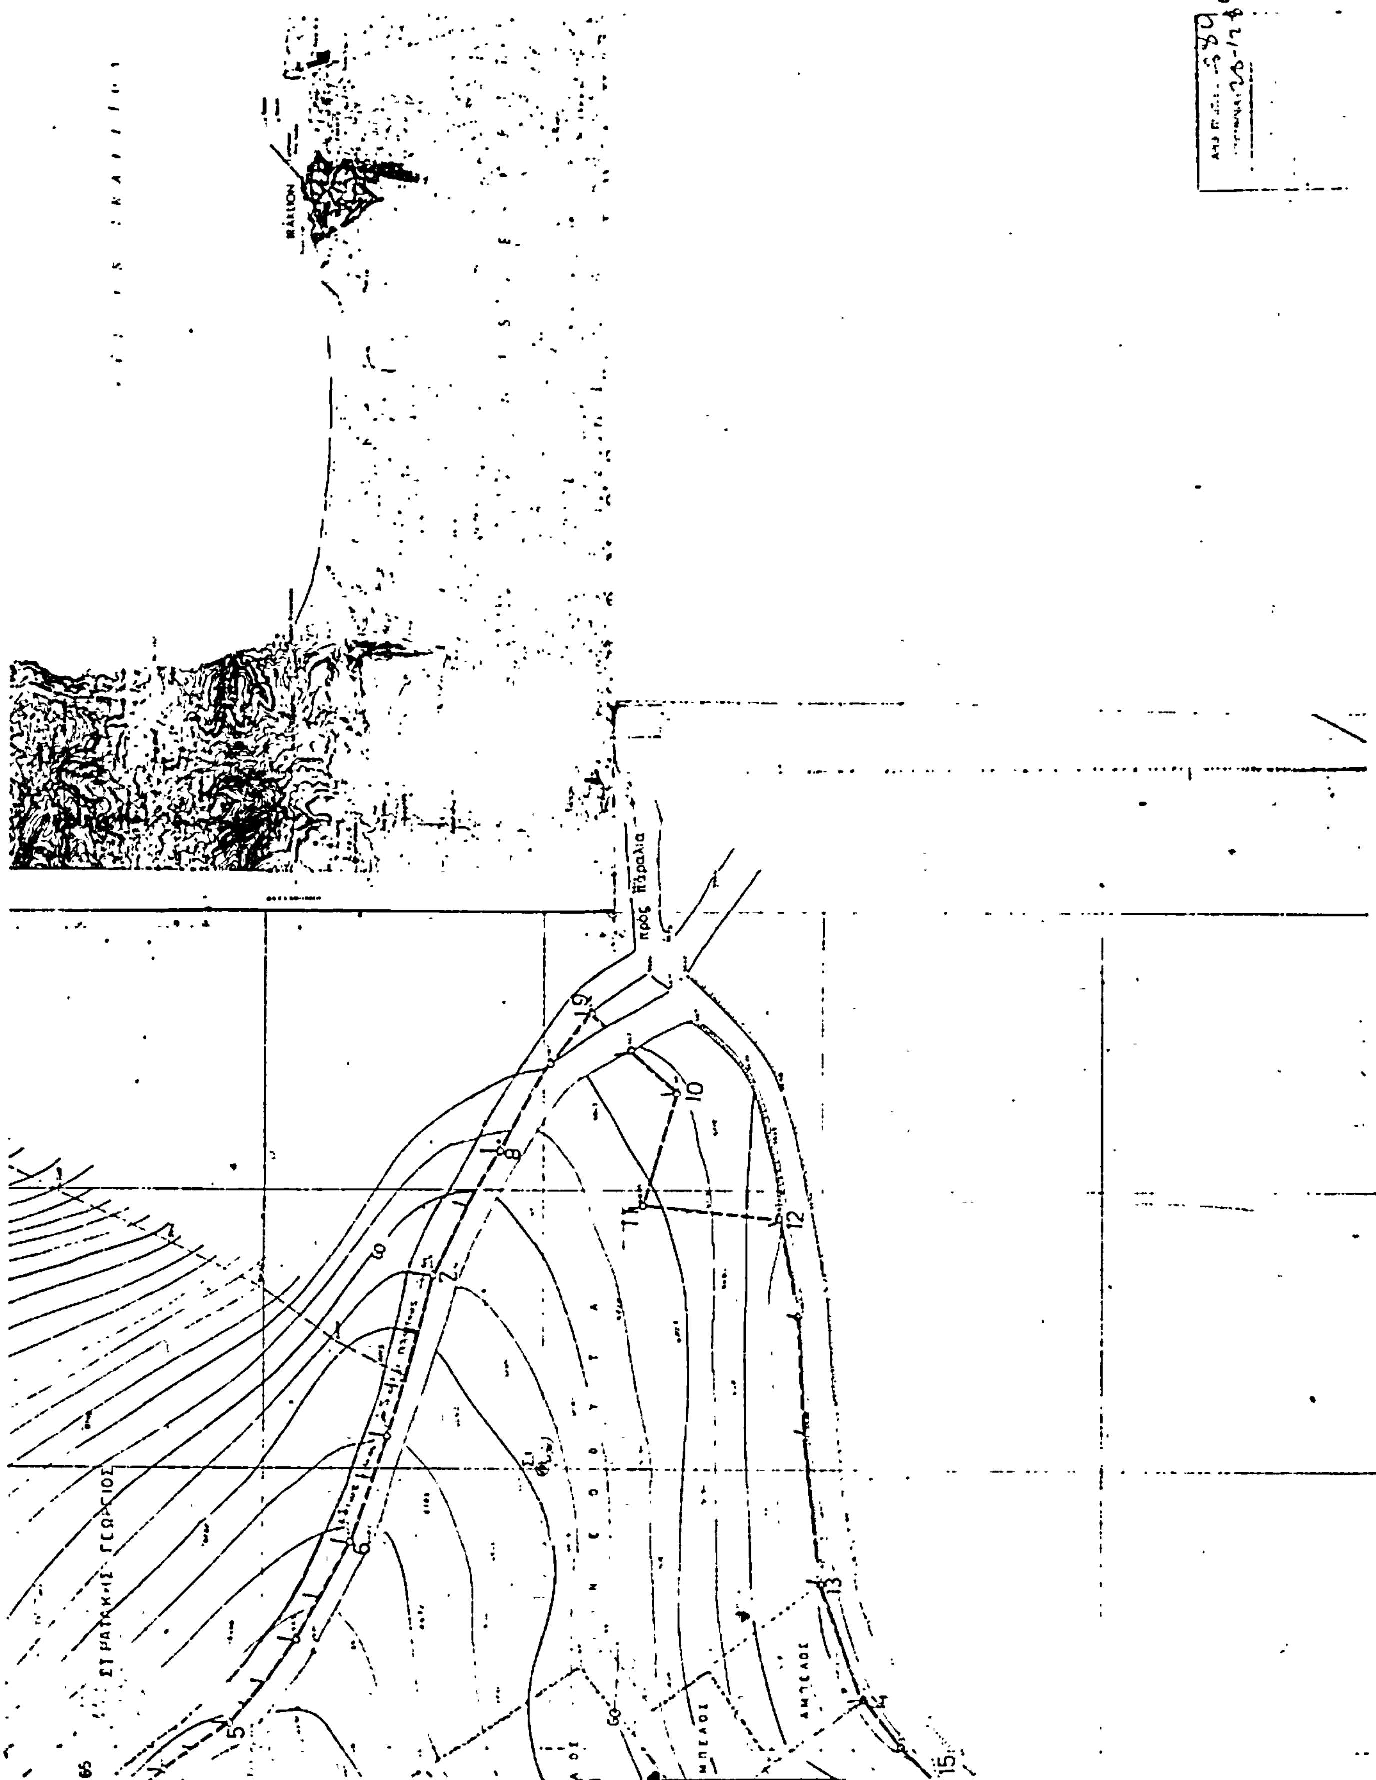

πρός Παραλία
ΑΜΠΕΛΟΣ

Αριθ. 3372 (3)

Καθορισμός των ορίων του αιγιαλού και δημιουργία ζώνης παραλίας στη θέση «Προσταμίτσα» Κοιν. Στρατονίκης Ν. Χαλκιδικής προ ιδ. Ε. Μπουζουκλή - Γ. Αλεξάκη - Δ. Σίνου.

Ο ΝΟΜΑΡΧΗΣ ΧΑΛΚΙΔΙΚΗΣ

Έχοντας υπόψη:

1. Τις διατάξεις των άρθρων 1 μέχρι και 7 του Α.Ν. 2344/1940 «περί αιγιαλού και παραλίας», όπως τροποποιήθηκαν και συμπληρώθηκαν με τις διατάξεις: α) του άρθρου 13 του Ν. 1078/80 και β) του άρθρου 23 του Ν. 1337/83.

2. Τις διατάξεις της παρ. 9 του άρθρου 1 του Κεφαλαίου Β' της 0.208/181/26.4.82 (ΦΕΚ 214/26.4.82 Τεύχος Β') κοινής απόφασης των Υπουργών Προεδρίας Κυβερνήσεως και Οικονομικών «Αναμόρφωση Συλλογικών Οργάνων Γνωμοδοτικής και Αποφασιστικής αρμοδιότητας του Υπουργείου Οικονομικών».

3. Την από 4.12.84 'Εκθεση της «Επιτροπής καθορισμού των ορίων του αιγιαλού και παραλίας και θέσεων αμμοληψίας», που καθόρισε τα όρια του αιγιαλού και της παραλίας στην περιοχή «Προστομίτσα» Κοινότητας Στρατονίκης Χαλκιδικής και το από Μάϊο 1982 με κλίμακα 1 : 500 τοπογραφικό διάγραμμα του τοπογράφου ποτλιτικού - μηχανικού Χατζόπουλου Ευστράτιου Βενιζέλου 80 Θεσ/νίκη, που θεωρήθηκε τη 16.9.82 από τη Δ/νση Τεχνικών Υπηρεσιών της Νομαρχίας Χαλκιδικής και συνοδεύει την 'Εκθεση της προαναφερόμενης Επιτροπής.

4. Τη σύμφωνη γνώμη του Γενικού Επιτελείου Ναυτικού, που διατυπώθηκε στο Φ. 187.2/336/1.7.84 έγγραφό του.

5. Τις διατάξεις του άρθρου 1 της παρ. 1 του Ν. 3200/55 (ΦΕΚ 97/Α/55) «περί διοικητικής αποκεντρώσεως» σε συνδυασμό με τις διατάξεις του από 28.6.55 Β.Δ/τος «περί εξαιρέσεως από της κατά το άρθρο 1 παρ. 1 του Ν. 3200/55 αρμοδιότητος των Νομαρχών, αντικειμένων τινών αρμοδιότητος του Υπουργού Οικονομικών», του Β.Δ. 704/1970 και του άρθρου 1 παρ. 5 του Π.Δ. 71/25.2.84, σχετικά με τη μεταβίβαση αρμοδιοτήτων του Υπουργού Οικονομικών στους Νομάρχες και στις περιφερειακές Αρχές διανομαρχιακού επιπέδου, αποφασίζουμε:

1. Επικυρώνουμε την από 4.12.84 'Εκθεση της Επιτροπής καθορισμού των ορίων του αιγιαλού και παραλίας και θέσεων αμμοληψίας, καθώς και το από Μάιο 1982 τοπογραφικό διάγραμμα, που τη συνοδεύει, το οποίο συντάχτηκε από τον Χατζόπουλο Ευστράτιο μηχανικό, με κλίμακα 1 : 500 και θεωρήθηκε τη 16.9.82, από τη Δ/νση Τεχνικών Υπηρεσιών της Νομαρχίας Χαλκιδικής, επί του οποίου η πιο πάνω Επιτροπή, με κόκκινη γραμμή καθόρισε τα όρια του αιγιαλού, στη θέση «Προστομίτσα» Κοινότητας Στρατονίκης Χαλκιδικής και με κίτρινη γραμμή τα όρια της παραλίας στην ίδια θέση.

2. Η παρούσα απόφαση μαζί με την 'Εκθεση και το διάγραμμα, που προαναφέραμε, να δημοσιευτούν στην Εφημερίδα της Κυβερνήσεως σύμφωνα με τις διατάξεις του άρθρου 13 του Ν. 1078/1980.

Πολύγυρος, 11 Δεκεμβρίου 1984

Ο Νομάρχης
ΠΑΝ. ΜΑΥΡΙΔΗΣ

ΕΚΘΕΣΗ

Επιτροπής Καθορισμού των ορίων Αιγιαλού και παραλίας (άρθρον 74 Π.Δ. 636/77).

Για τον καθορισμό των ορίων αιγιαλού και παραλίας στην τοποθεσία «Προστομίτσα» Κοινότητας Στρατονίκης - Χαλκιδικής όπου η ιδιοκτησία Ε. Μπουζουκλή - Γ. Αλεξάκη και Δ. Σίνου αρμοδιότητας Οινοχ. Εφορίας Αρναίας, που γίνεται για πρώτη φορά.

Αρναία 4.12.84 υπογεγραμμένοι:

1. Καραγιάννης Κων/νος Αναπληρωτής, Οικον. 'Εφορος Αρναίας, ως Πρόεδρος.

2. Παύλος Ανδρόνικος Πολιτικός Μηχανικός, Δ/ντής ως Μέλος.

3. Κάκαλης Θεόδωρος - Λιμενάρχης Ιερισσού Χαλκιδικής ως μέλος αποτελούντες την Επιτροπή καθορισμού των ορίων του αιγιαλού δυνάμει του άρθρ. 74 του Π.Δ. 636/77, του Α.Ν. 2344/1940 και των μεταγενεστέρων σχετικών αποφάσεων των αρμοδίων Υπουργών.

Αφού πήραμε υπόψη:

1. Την από 25.6.82 αίτηση των Ελευθερίου Μπουζουκλή, Γεωργίου Αλεξάκη και Διονυσίου Σίνου, με την οποία ζητείται ο καθορισμός των ορίων αιγιαλού και παραλίας στην ανωτέρω περιοχή.

2. Το τοπογραφικό υψομετρικό διάγραμμα που συντάχθηκε το Μάιο του 1982 από το Τεχνολόγο Πολιτικό Μηχανικό Τοπογράφο Ευστράτιο Χατζόπουλο σε μια πινακίδα υπό κλίμακα 1 : 500 ελέγχθηκε από τον υπάλληλο της ΔΤΥΝ Χαλκιδικής τη 15.7.82 και θεωρήθηκε από το Δ/ντή Δ.Τ.Υ.Ν Χαλκιδικής όπως ορίζει το άρθρο 20 του Ν. 719/77.

3. Τις διατάξεις του Α.Ν. 2344/40 και τη σχετική Δικαστηριακή και Διοικητική Νομολογία.

4. Την αντίληψη που σχηματίσθηκε από την επιτόπια επίσκεψη σχετικά με το πλάτος της βρεχόμενης ζώνης και των λοιπών συναφών στοιχείων

Δηλαδή:

α) Το γεγονός ότι κατά το μεγαλύτερο τμήμα της ακτής υπάρχει απότομο πρανές, όπως φαίνεται στο διάγραμμα.

β) 'Οτι υπάρχει σχετικά αβαθής θαλάσσιος χώρος.

γ) 'Οτι δεν υπάρχουν αξιοσημείωστα φαινόμενα παλίρροιας και θαλασσίων ρευμάτων.

δ) 'Οτι η ένταση και η συχνότης των ανέμων λόγω του προσανατολισμού της ακτής δεν είναι ιδιαιτέρως έντονες.

5. Το γεγονός όπι πρέπει να τεθεί ζώνη παραλίας επειδή δεν εξυπηρετούνται οι σκοποί των άρθρων 7 παρ. 1 του Α.Ν. 2344/40.

6. Το γεγονός ότι δεν υπάρχουν κτίσματα στη ζώνη παραλίας.

7. Το διάγραμμα της συμπληρωματικής διανομής αγροκτήματος Στρατονίκης - Χαλκιδικής του έτους 1969 η οποία εφαρμόσθηκε στο ανωτέρω διάγραμμα και από την εφαρμογή αποδείχθηκε ότι δεν υπάρχει περίπτωση παλαιού αιγιαλού.

8. Το αρ. Φ.187.2/87/83/304/23.2.83 έγγραφο του ΓΕΝ

9. Το αριθ. Φ.187.2/336/84/10.7.84 έγγραφο του ΓΕΝ

Η Επιτροπή αποφασίζει:

Καθορίζει επί του τοπογραφικού διαγράμματος:

α) Την οριογραμμή του αιγιαλού με κόκκινη συνεχή πολυγωνική γραμμή που αρχίζει από την κορυφή 1 ακολουθεί τα σημεία 2, 3, 4, και τελειώνει στην κορυφή 10 με συντεταγμένες όπως φαίνονται στον αντίστοιχο πίνακα και ασφαλίσεις κορυφών όπως στο διάγραμμα.

β) Τη γραμμή παραλίας με κίτρινη συνεχή πολυγωνική γραμμή που αρχίζει από την κορυφή 1' ακολουθεί τα σημεία 2', 3', 4' και τελειώνει στην κορυφή 10' με συντεταγμένες όπως φαίνονται στο αντίστοιχο πίνακα και ασφαλίσεις κορυφών όπως στο διάγραμμα.

γ) Δέχεται ότι δεν υπάρχει περίπτωση παλαιού αιγιαλού.

Ο Πρόεδρος
ΚΩΝ/ΝΟΣ ΚΑΡΑΓΙΑΝΝΗΣ

Τα Μέλη
ΠΑΥΛΟΣ ΑΝΔΡΟΝΙΚΟΣ ΘΕΟΔ. ΚΑΚΑΛΗΣ

ΤΟΠΟΓΡΑΦΙΚΟΝ ΔΙΑΓΡΑΜΜΑ

ΚΑΘΟΡΙΣΜΟΥ ΟΡΙΩΝ ΑΙΓΙΑΛΟΥ-ΠΑΡΑΛΙΑΣ

ΠΕΡΙΟΧΗ ΘΑΛΑΣΣΗΣ: Βορεία ἀκτὴ Κόλπου Ἱερισσοῦ

ΕΝΔΙΑΦΕΡΟΜΕΝΟΣ: Ε. Μπουζουκλῆς - Γ. Ἀλεξάκης - Δ. Σῖνος - Χ. Σῖνος

ΚΟΙΝΟΤΗΣ: Στρατονίκη (Χαλκιδικῆς)

ΘΕΣΙΣ: Προσπομίτσα

ΕΠΑΡΧΙΑ: Ἀρναίας

ΑΡΜΟΔΙΑ: Οἰκονομικὴ Ἐφορία ΑΡΝΑΙΑΣ

ΝΟΜΑΡΧΙΑ: Χαλκιδικῆς

ΚΛΙΜΑΞ 1:500

ΙΣΟΔΙΑΣΤΑΣΙΣ: 1.00 (ἀπὸ 0.00 - 10.00)
5.00 (ἄνω τῶν 10.00 μ.)

ΤΡΙΓΩΝΟΜΕΤΡΙΚΗ ΕΞΑΡΤΗΣΙΣ: Ἐκ τοῦ κρατικοῦ Δικτύου (▲ Τ.Υ.Υ.Γ.)

ΥΨΟΜΕΤΡΙΚΗ ΑΦΕΤΗΡΙΑ: Ἡ στάθμη τῆς θαλάσσης κατὰ τὴν μέσην πλήμμην

ΣΥΝΤΕΤΑΓΜΕΝΕΣ ΚΕΝΤΡΟΥ: L = 40° 45' M = -0° 15'

ΜΕΘΟΔΟΣ ΑΠΟΤΥΠΩΣΕΩΣ: Ταχυμετρική, τὸν Μάϊον 1982

Θεσσαλονίκη Μάϊος 1982

Ὁ Τοπογράφος

Εὐστράτιος Ι. Χατζόπουλος

ΕΘΕΩΡΗΘΗ


Πολύγυρος τῇ ....


Ὁ Δ/ντὴς τῆς Δ.Τ.Υ. Νομοῦ Χαλκιδικῆς


Ἠλέγχθη ἐπὶ τόπου διὰ τὴν ἀκρίβειαν τῆς ἀποτυπώσεως

Πολύγυρος τῇ ....

Ὁ Μηχανικὸς τῆς Δ.Τ.Υ. Νομοῦ Χαλκιδικῆς

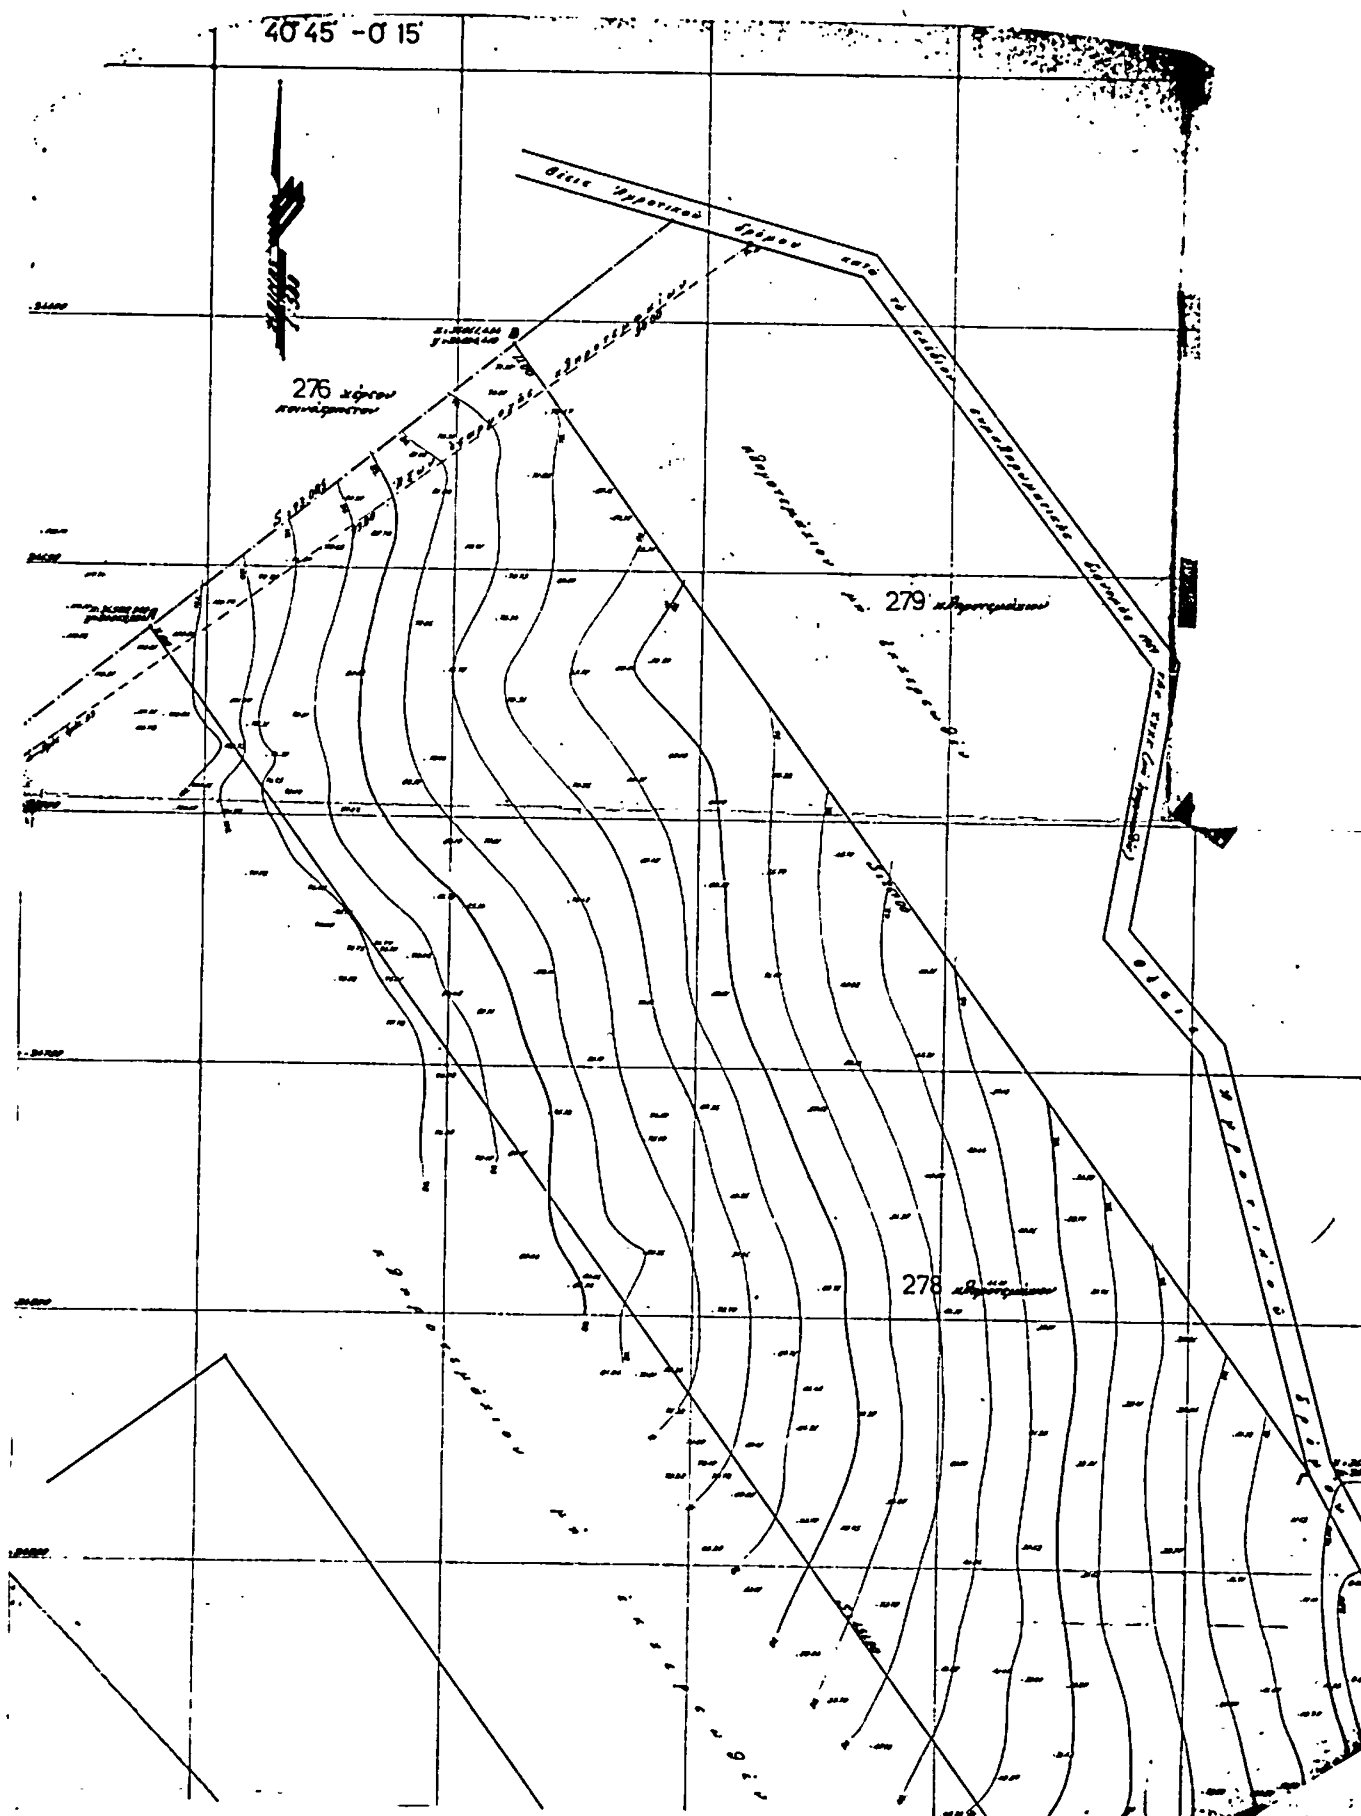
40 45' -0 15'
276
279
278

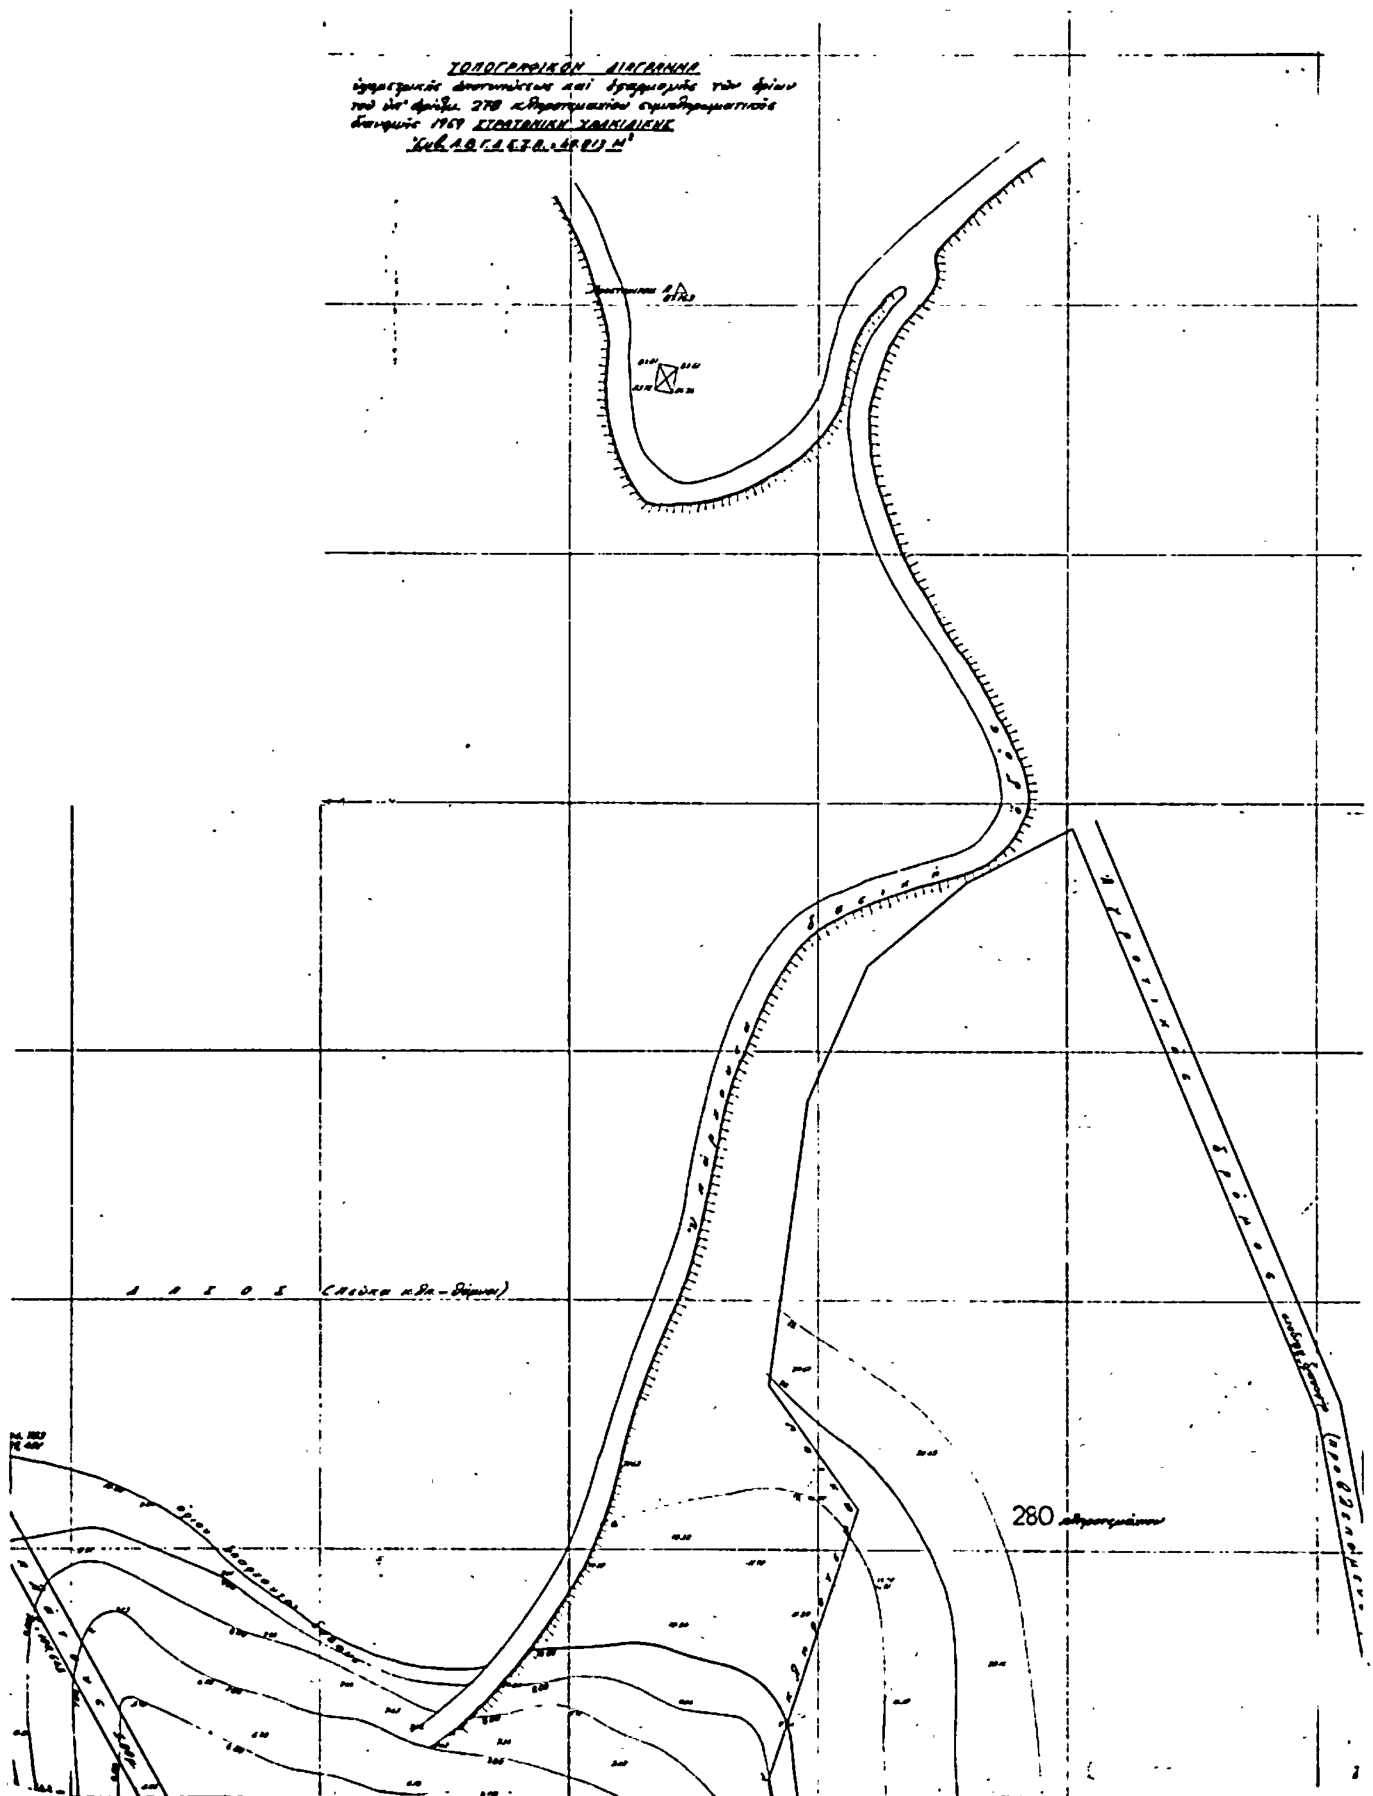
ΤΟΠΟΓΡΑΦΙΚΟΝ ΔΙΑΓΡΑΜΜΑ
280

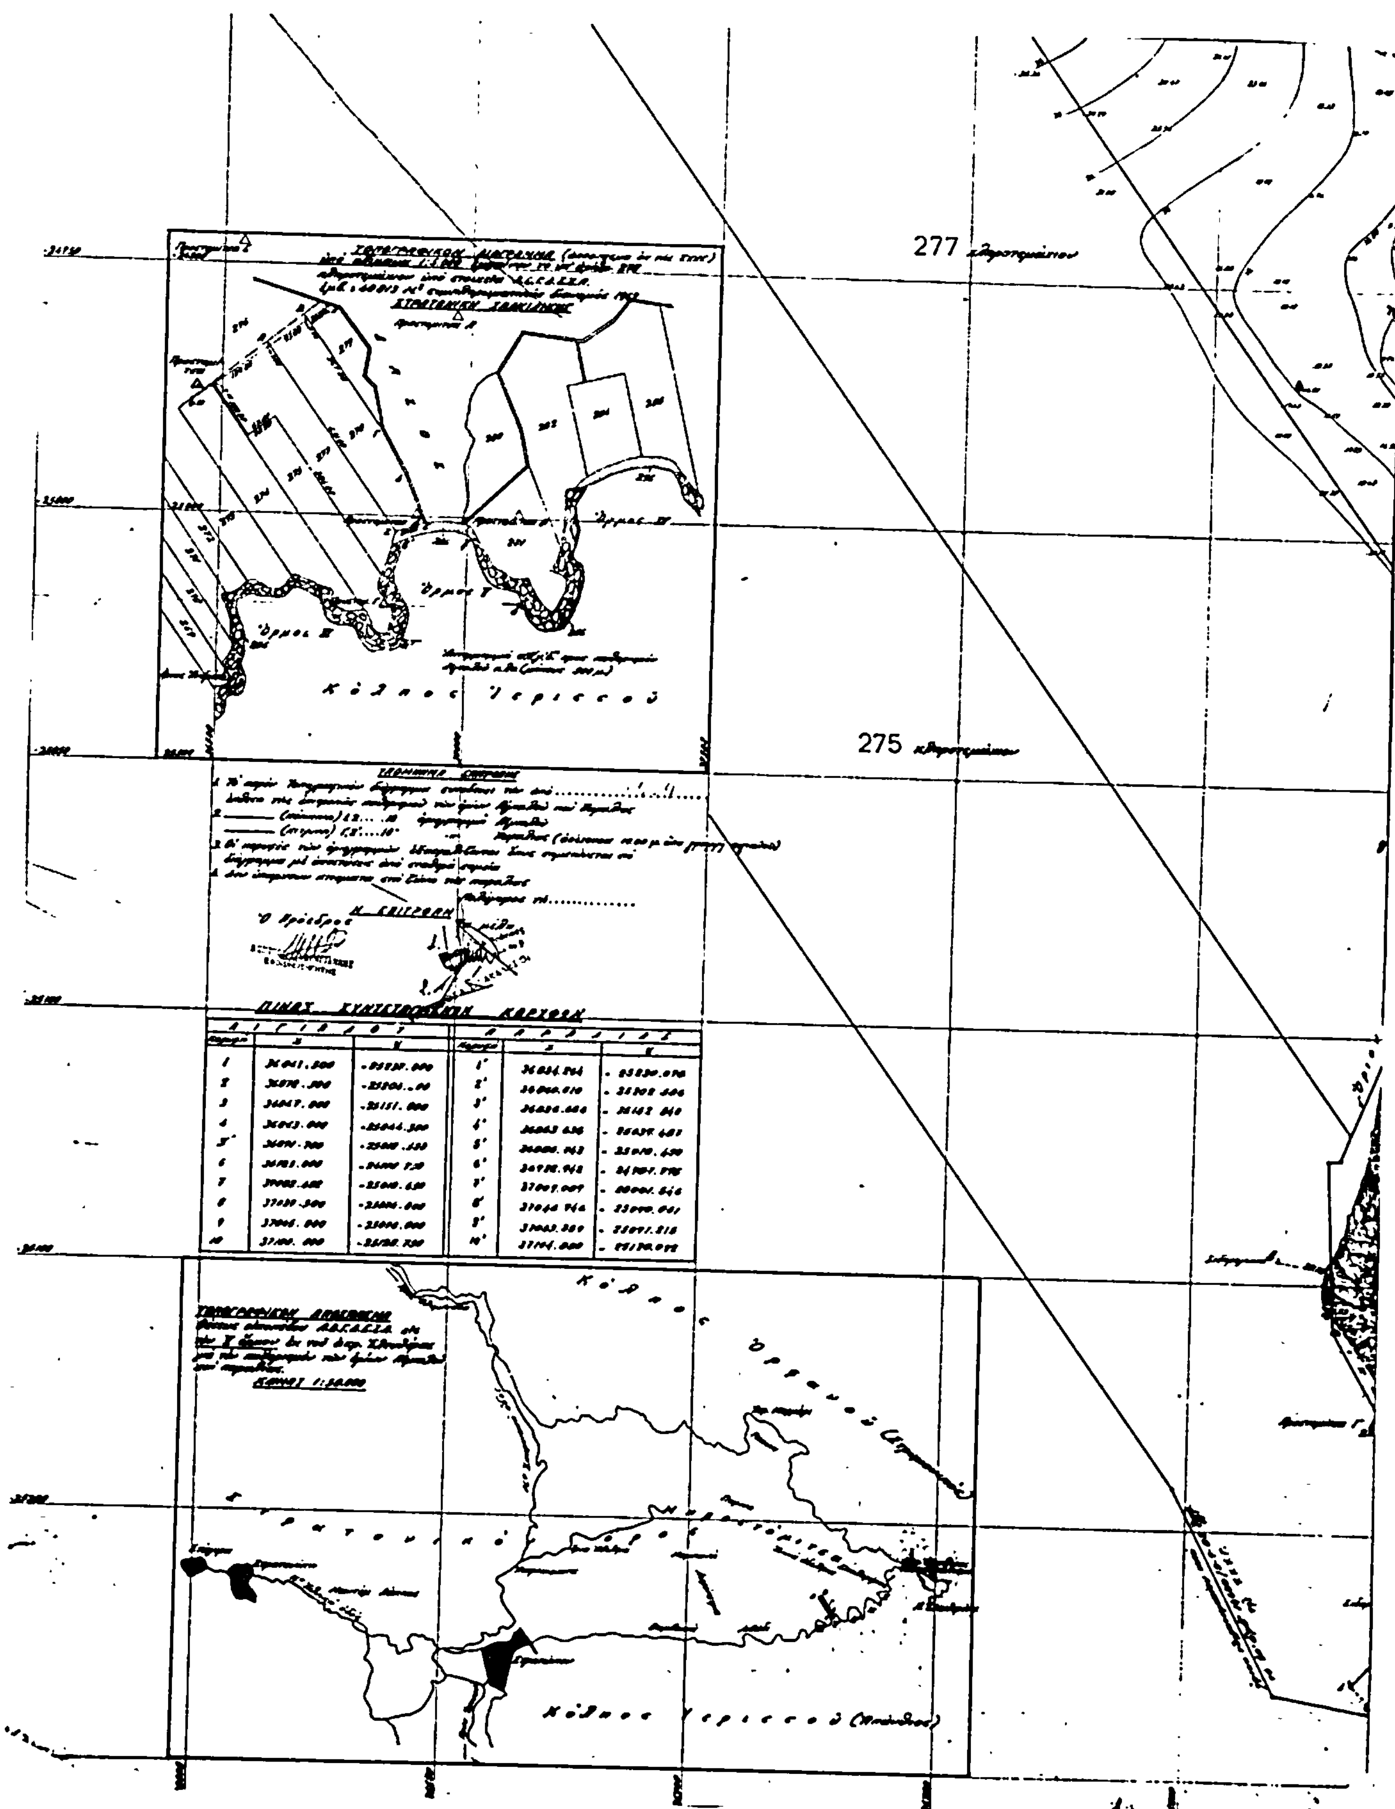

ΠΙΝΑΞ ΣΥΝΤΕΤΑΓΜΕΝΩΝ ΚΑΡΦΩΝ

ΑΙΓΙΑΛΟΥ			ΠΑΡΑΛΙΑΣ		
Κορυφή	X	Y	Κορυφή	X	Y
1	36041.500	-25238.000	1'	36034.264	-25230.076
2	36070.500	-25206.000	2'	36060.010	-25202.506
3	36047.000	-25151.000	3'	36036.684	-25142.840
4	36063.000	-25044.500	4'	36063.636	-25037.607
5	36090.700	-25010.530	5'	36080.942	-25010.650
6	36921.000	-24997.720	6'	36932.948	-24987.775
7	37002.600	-25010.630	7'	37007.007	-25001.646
8	37030.500	-25006.000	8'	37044.944	-25040.041
9	37046.000	-25086.000	9'	37063.389	-25091.316
10	37100.000	-25120.750	10'	37104.000	-25130.072

256

281

Ορμος V
ΚΟΛΠΟΥ ΙΕΡΙΣΣΟΥ